



Metszet

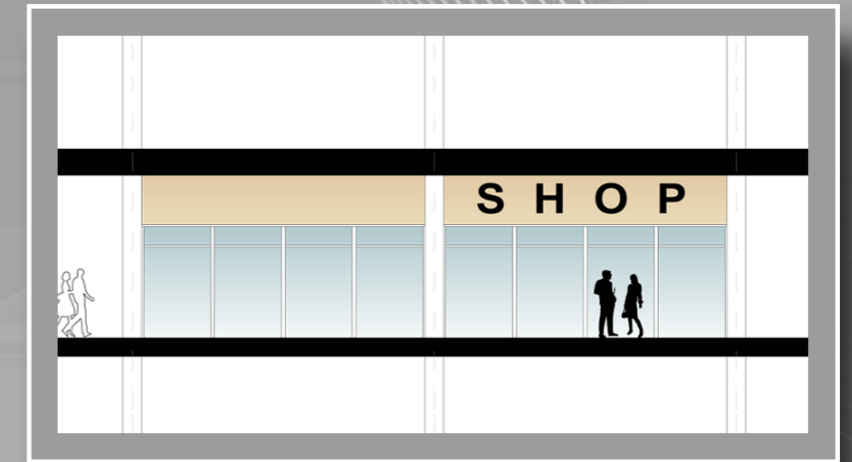

Homlokzat

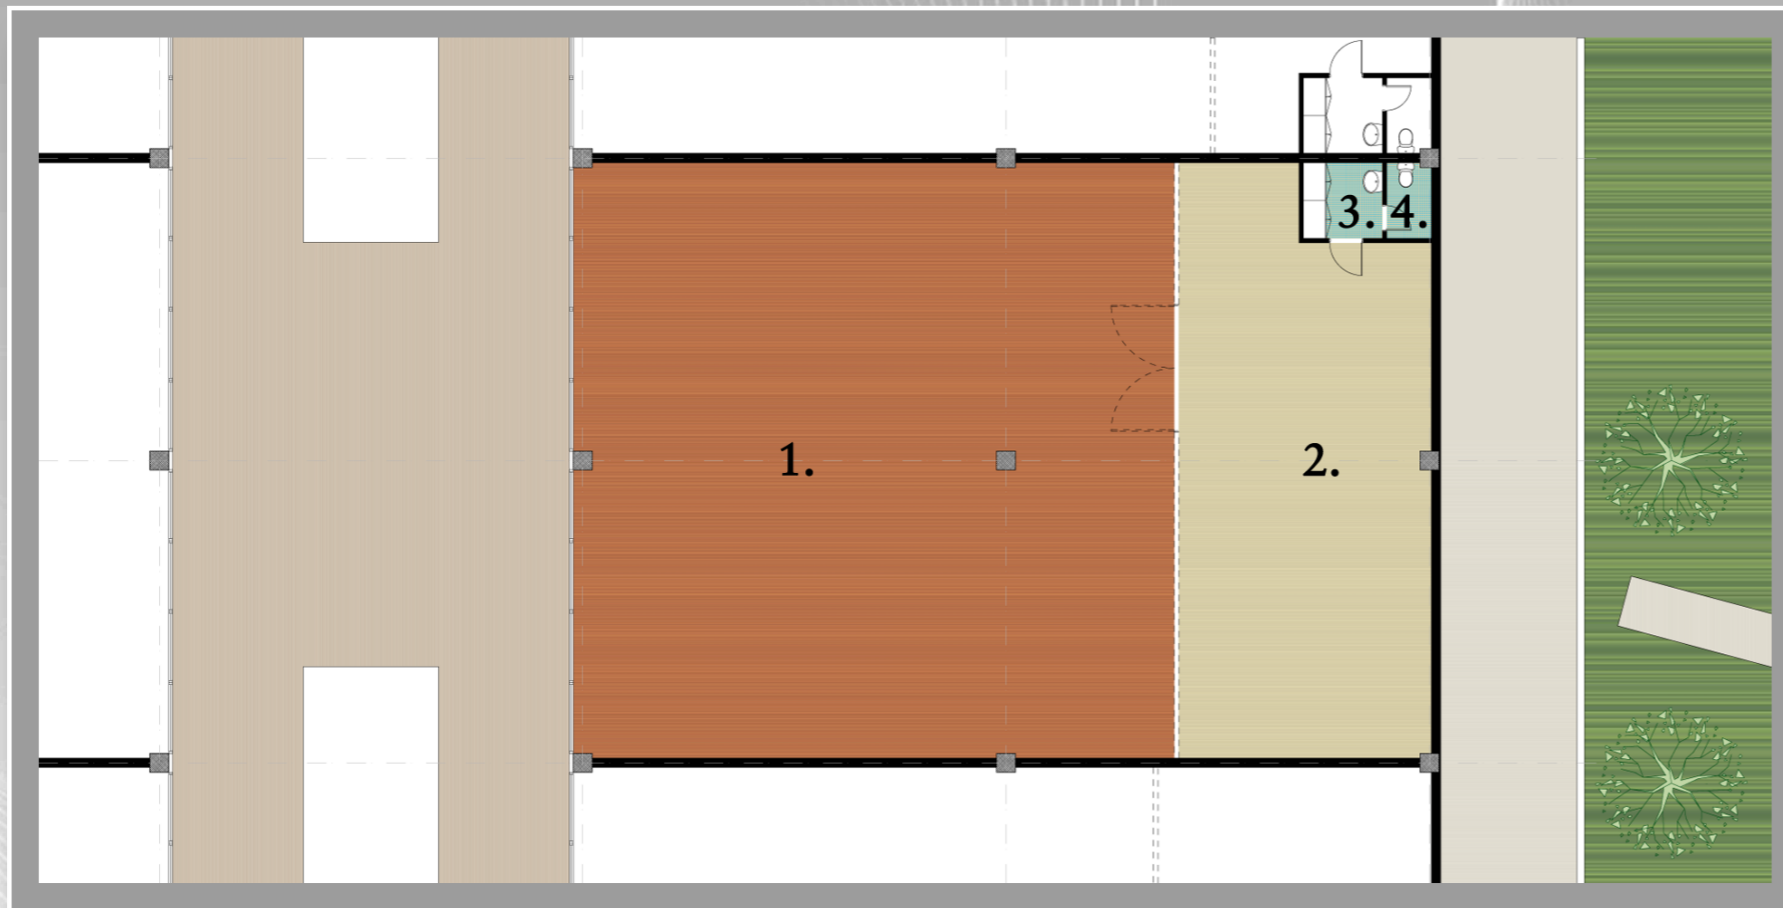

Alaprajz

<u>Mintabérlemény</u>	<u>350 m²</u>
1. eladótér	250 m ²
2. raktár	93 m ²
3. kézmosó	4 m ²
4. WC	3 m ²



500 parkolóhely
Körforgalom
Sűrűn lakott
lakónegyed

Bérlői igények szerint
kialakítható flexibilis
nagyságú bérlemények
4,30 - 5,50 m-es
belmagassággal

Klimatizált üzlet
Sprinkler
Központi kazán
Saját bojler melegvíz
előállítására

Elektromos almérő
Épületfelügyelet
Tűzjelző

JUTAS CENTER
BEVÁSÁRLÓKÖZPONT
VESZPRÉM • JUTASI ÚT